


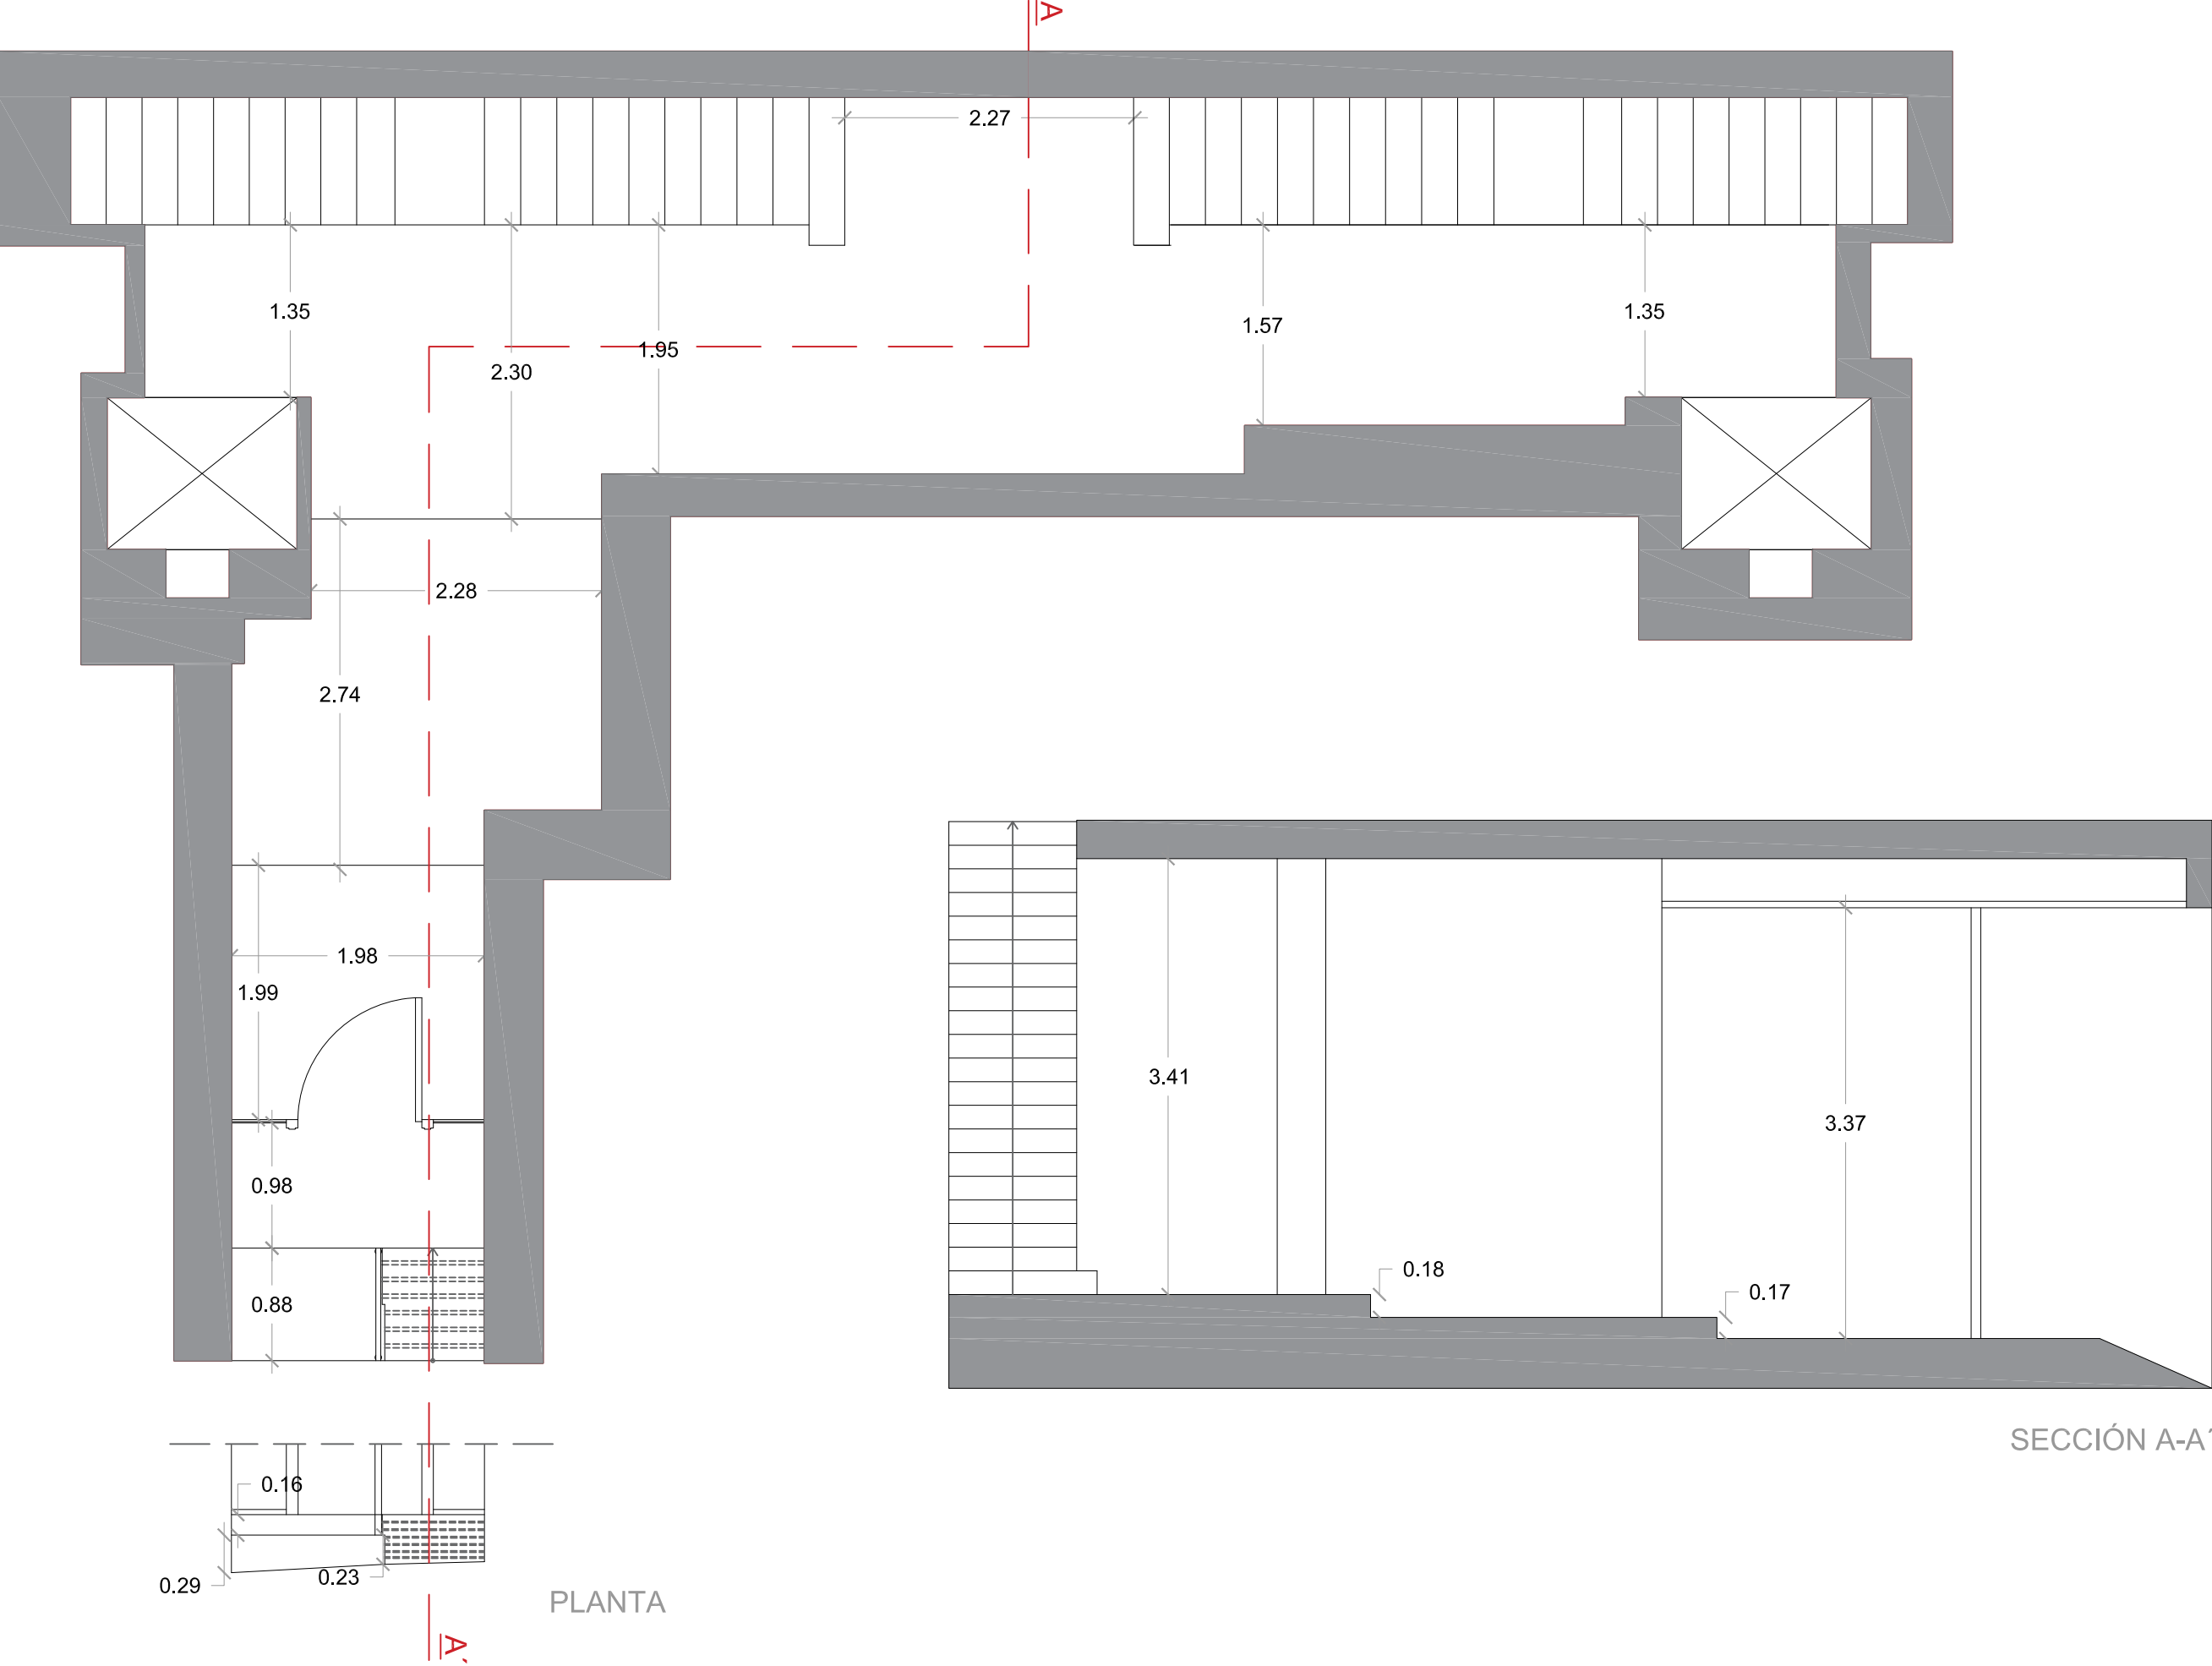

PLANTA DE ACCESO