


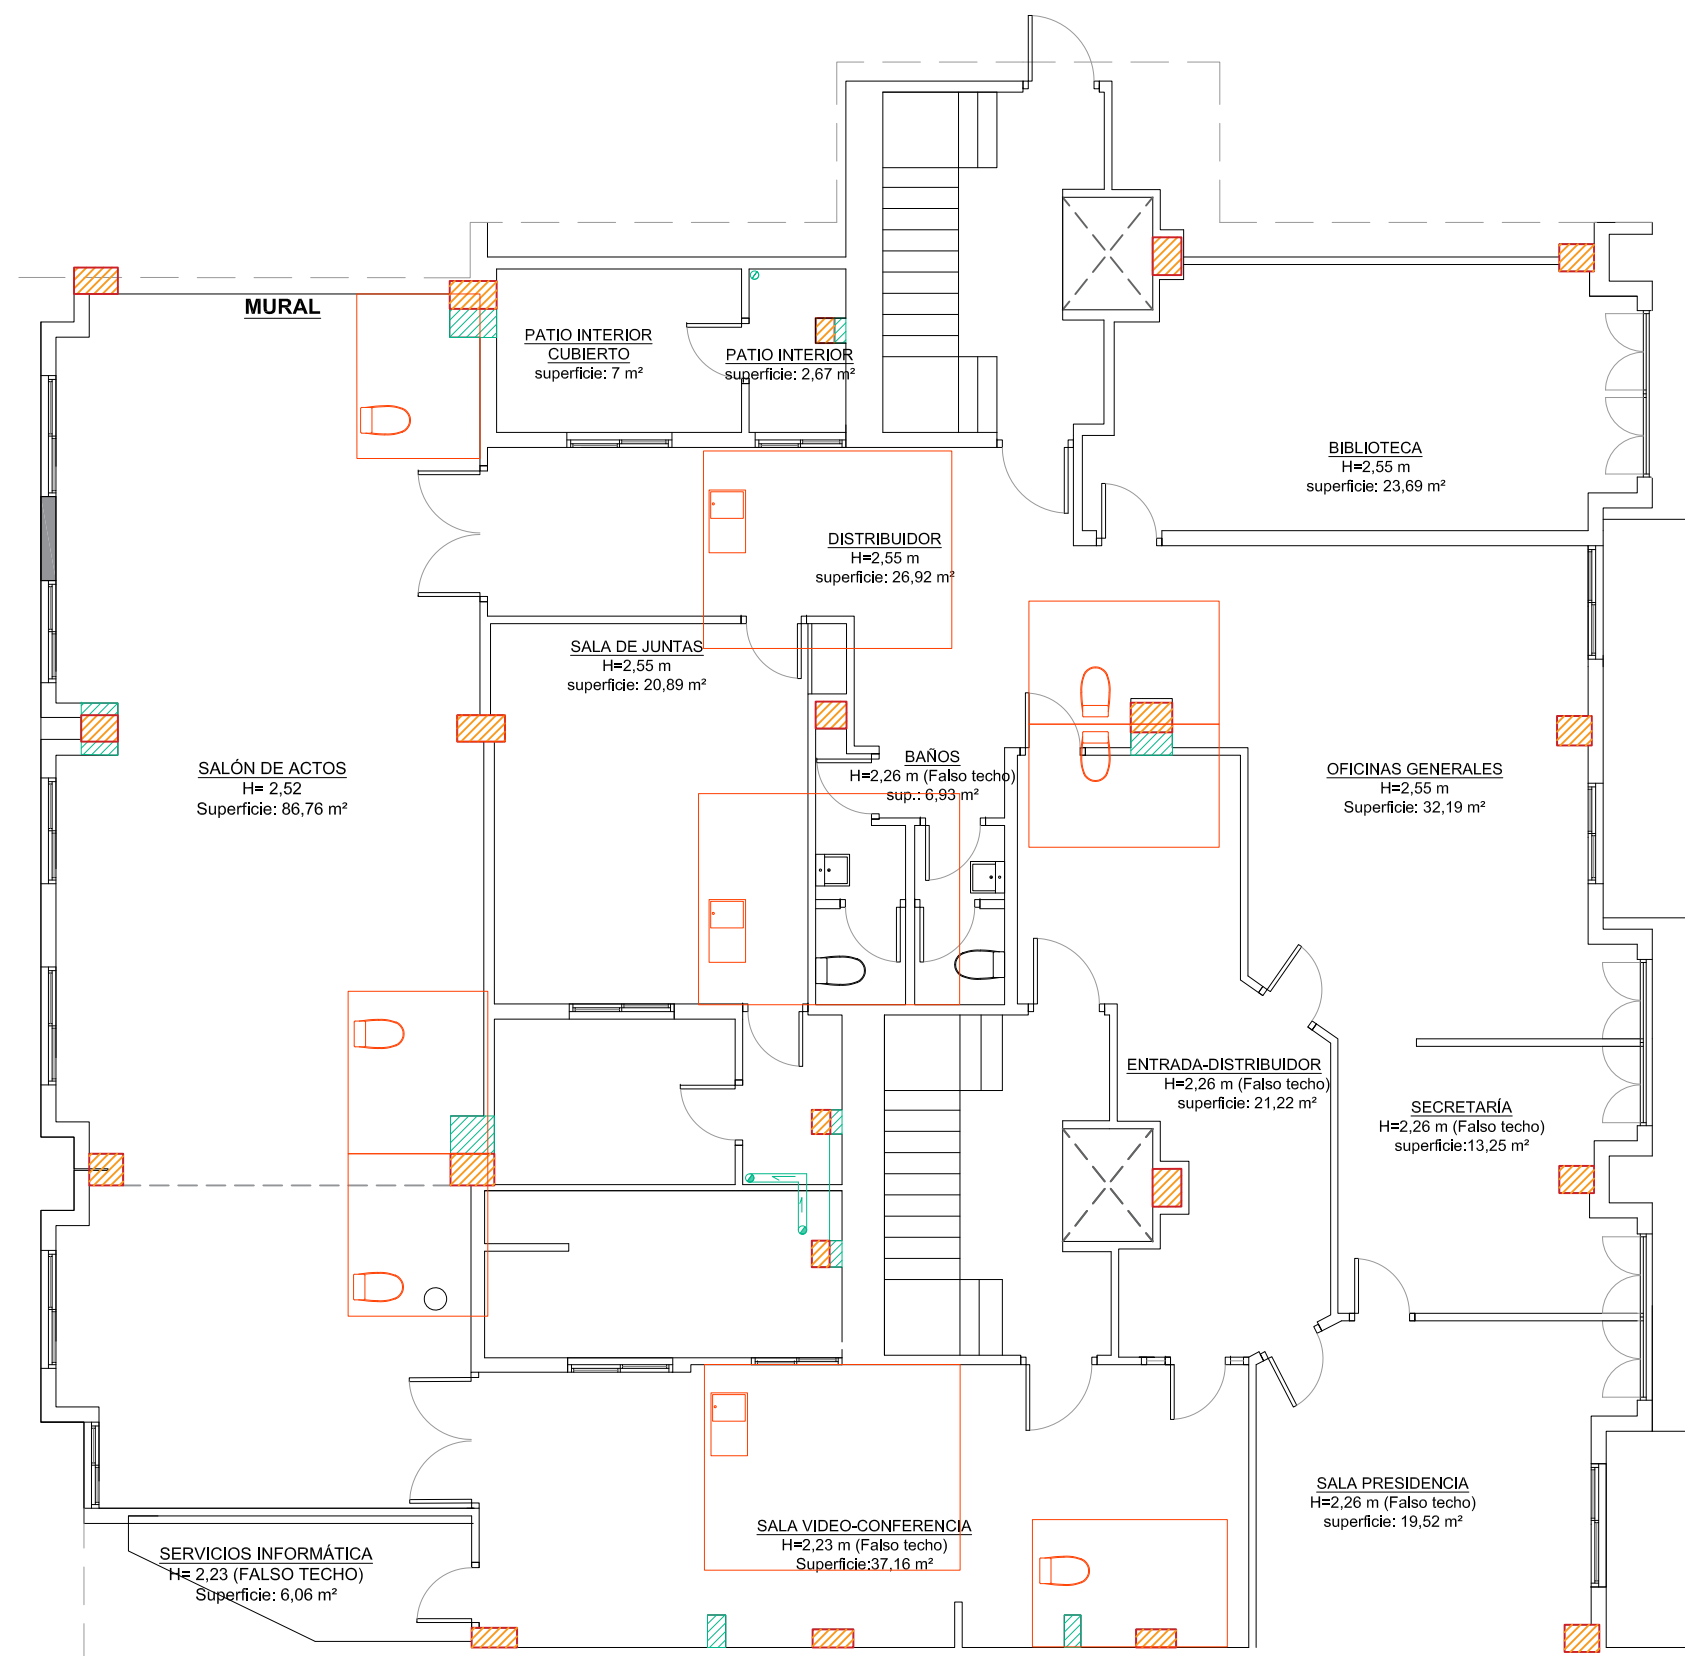

 PILARES

 FALSEOS/ POSIBLE BAJANTES

UBICACIÓN DE BAÑOS Y COCINA EN PLANTA SUPERIOR